


FASE PLANNING

1	Week 16 t/m 20
2	Week 20 t/m 26
3	Week 20 t/m 24
4	Week 24 t/m 28
5	Week 27 t/m 29
BOUWVAKANTIE week 30 t/m 33	
5	Week 34 t/m 37
6	Week 35 t/m 41

- Locatie bouwkeet
- P Tijdelijke parkeerplaatsen

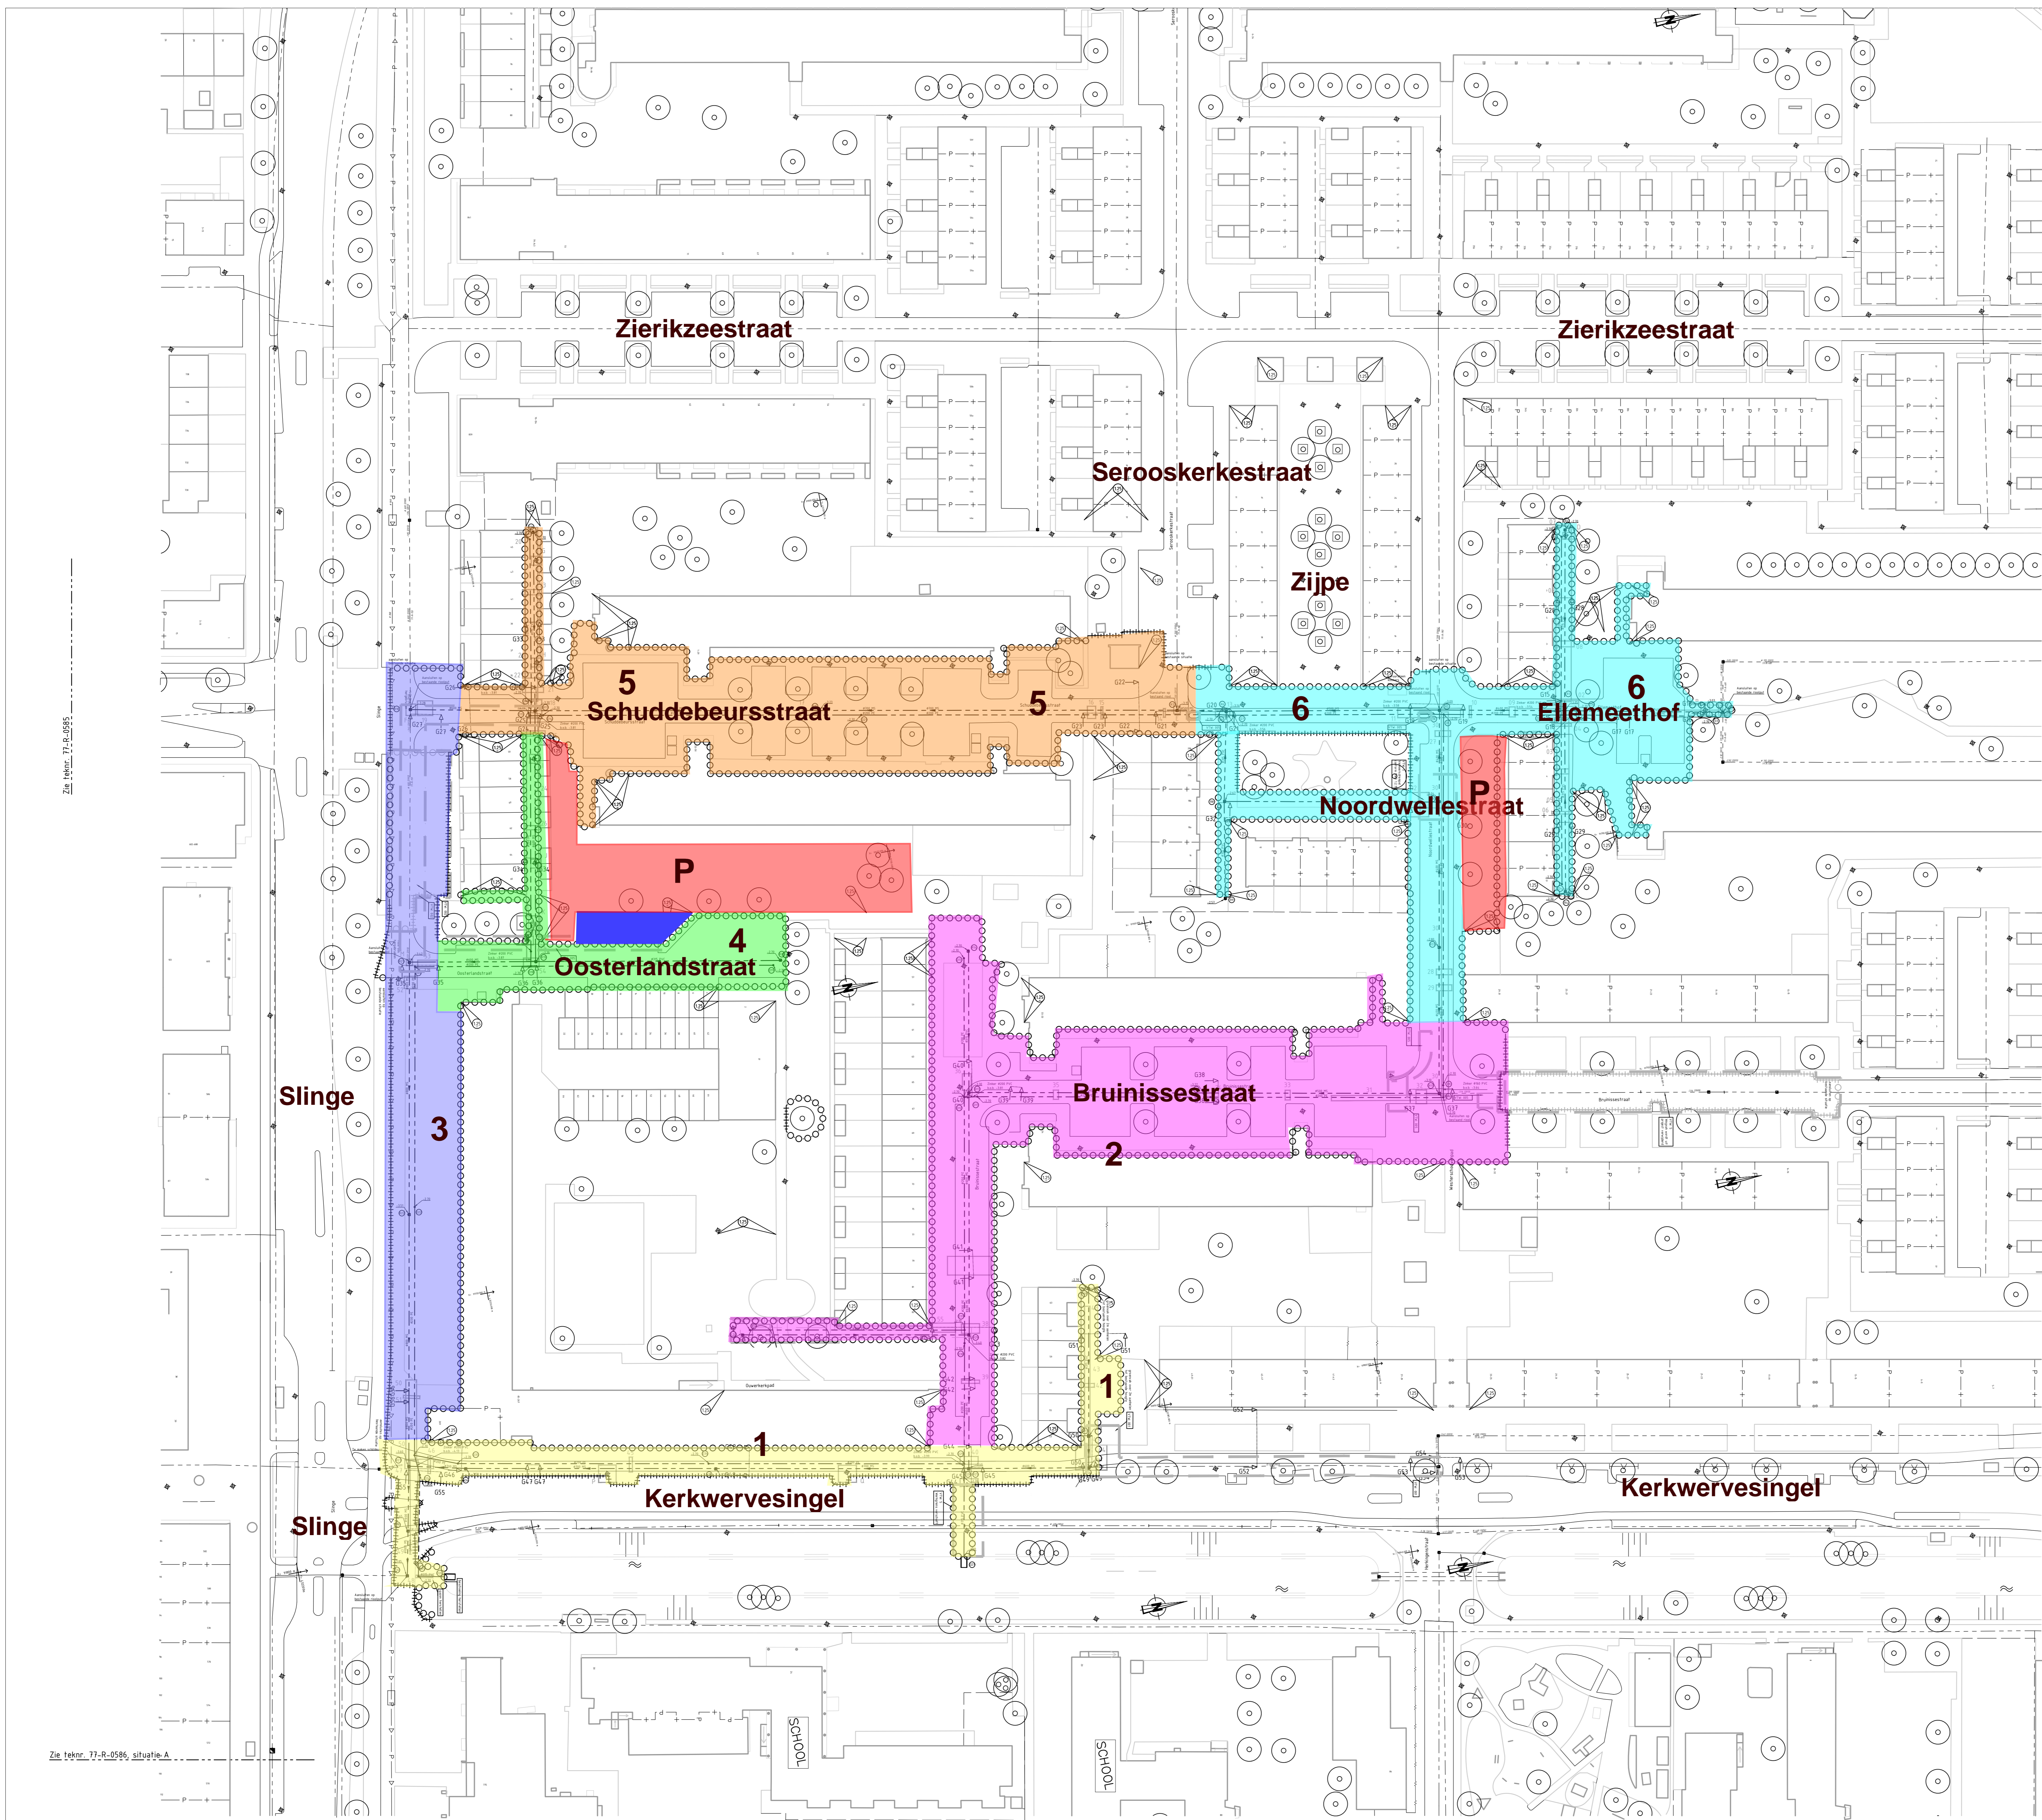

Zie tekening 77-R-0595

Zie tekening 77-R-0596 situatie A

Van Dijk Maasland BV

Herinrichting Bruinissestraat e.o.

FASERINGSTEKENING

Versie : 1.0 - 125.120
Datum : 16-3-2015